




Фасад 1-5

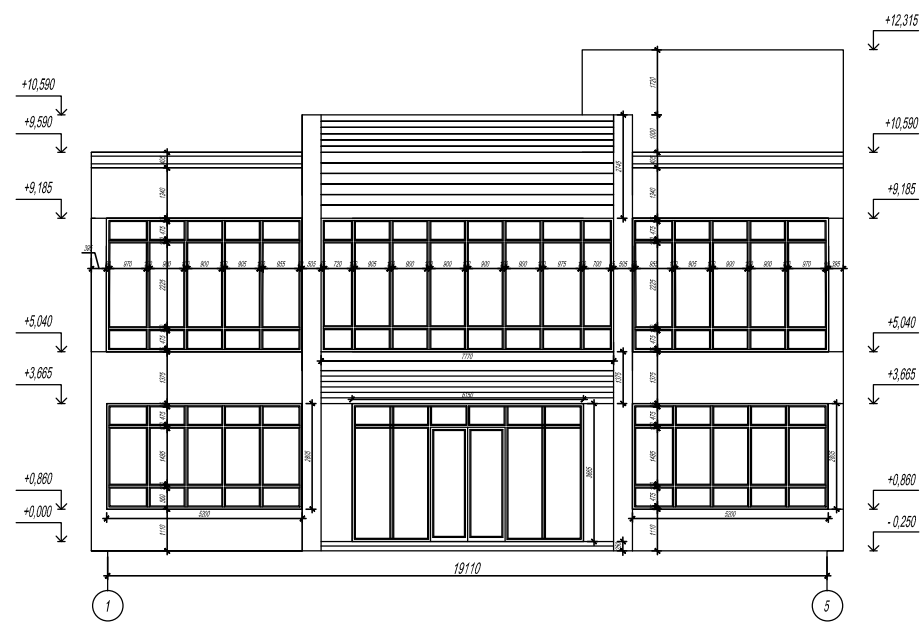


Фасад К-А

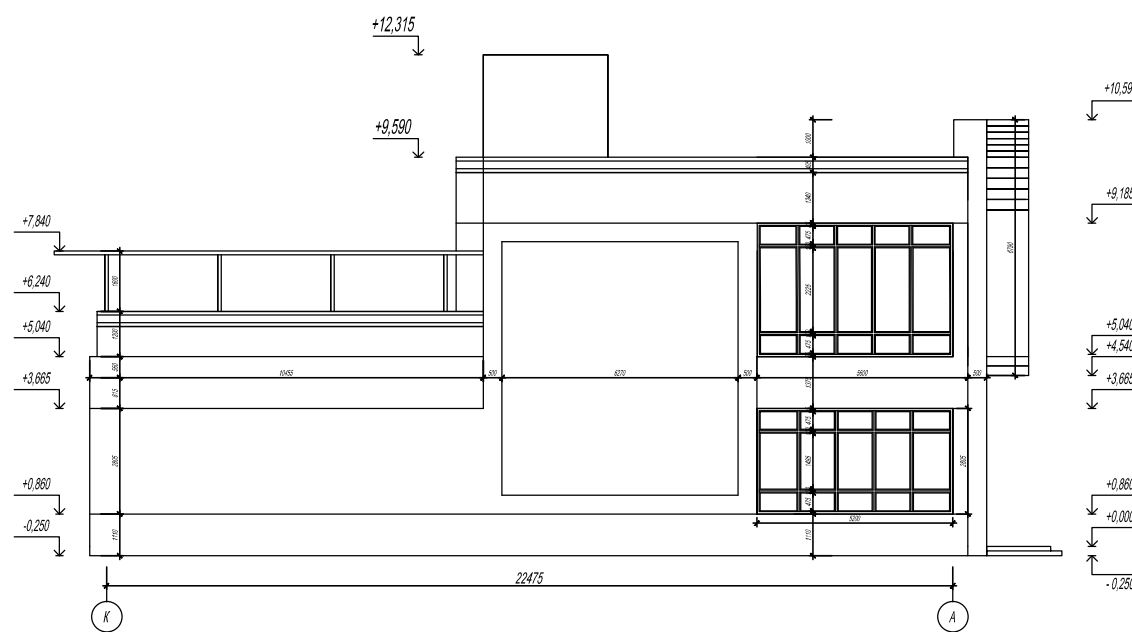

Фасад А-К

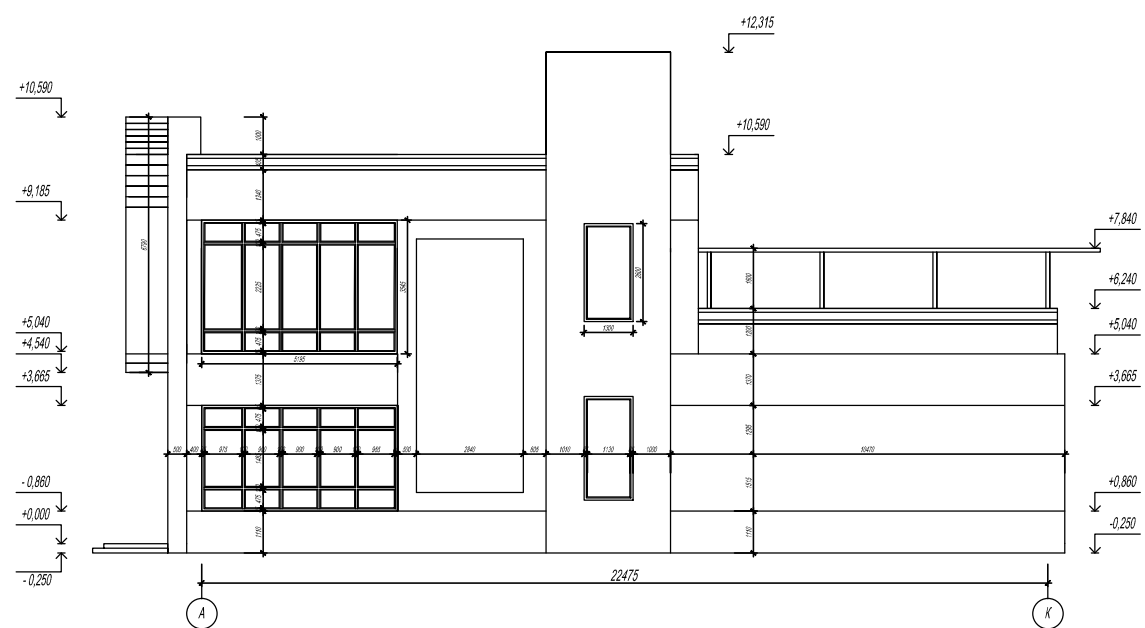

Фасад 5-1

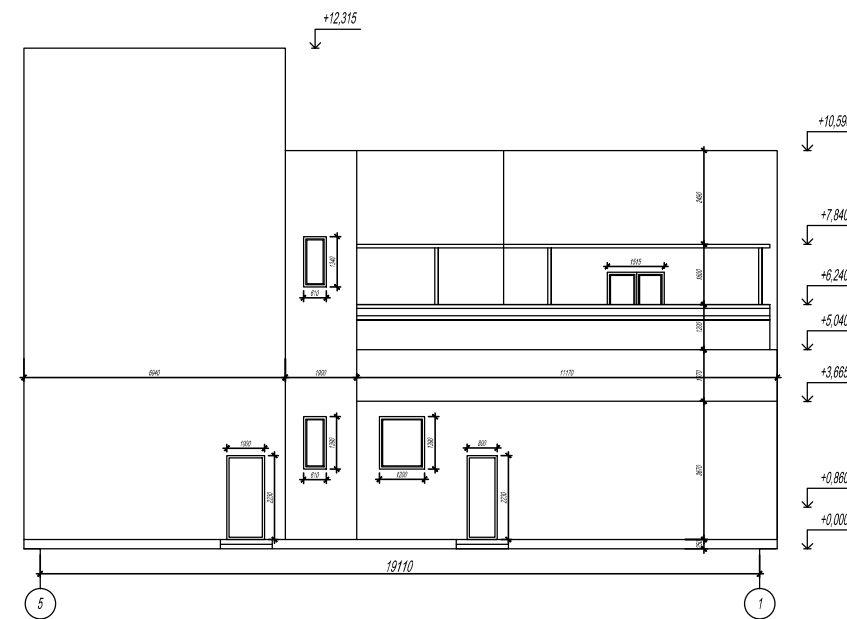

Изм.	Кол.уч.	Лист	№ док.	Подпись	Дата			
Разработал								
						Стадия	Лист	Листов
Фасад 1-5; фасад К-А; Фасад А-К; Фасад 5-1								